



Comune di Cerzeto

Prov. Cosenza



Progetto

Lavori Attuazione dell'Ordinanza del Capo del Dipartimento della Protezione Civile 11/04/2013 n.ro 77 in relazione al superamento della situazione di criticità conseguente ai gravissimi dissesti idrogeologici con connessi diffusi movimenti franosi verificatisi nel territorio del Comune di Cerzeto alla località "Pianette" e "Colombra"

**Completamento e messa in sicurezza del nuovo
Centro Abitato di "Cavallerizzo"**

Il Responsabile dell'Ufficio Tecnico

Ing. Saverio Capparelli

Il Sindaco Pro - Tempore

Arch. Giuseppe Rizzo

Luogo e Data

Cosenza, li 22/07/2019

Il Progettista e D.L.

Dr. Ing. Nicolino Baffa


Elaborato
Planimetria catastale individuazione
Nuova Cavallerizzo

Tavola n.ro

2

Scala
1:2000

Studio Tecnico Ing. Nicolino Baffa
Corso "L. Fera" 122 - 87100 Cosenza
Tel. e Fax 0984 36135
e - mail ing.baffa@gmail.com

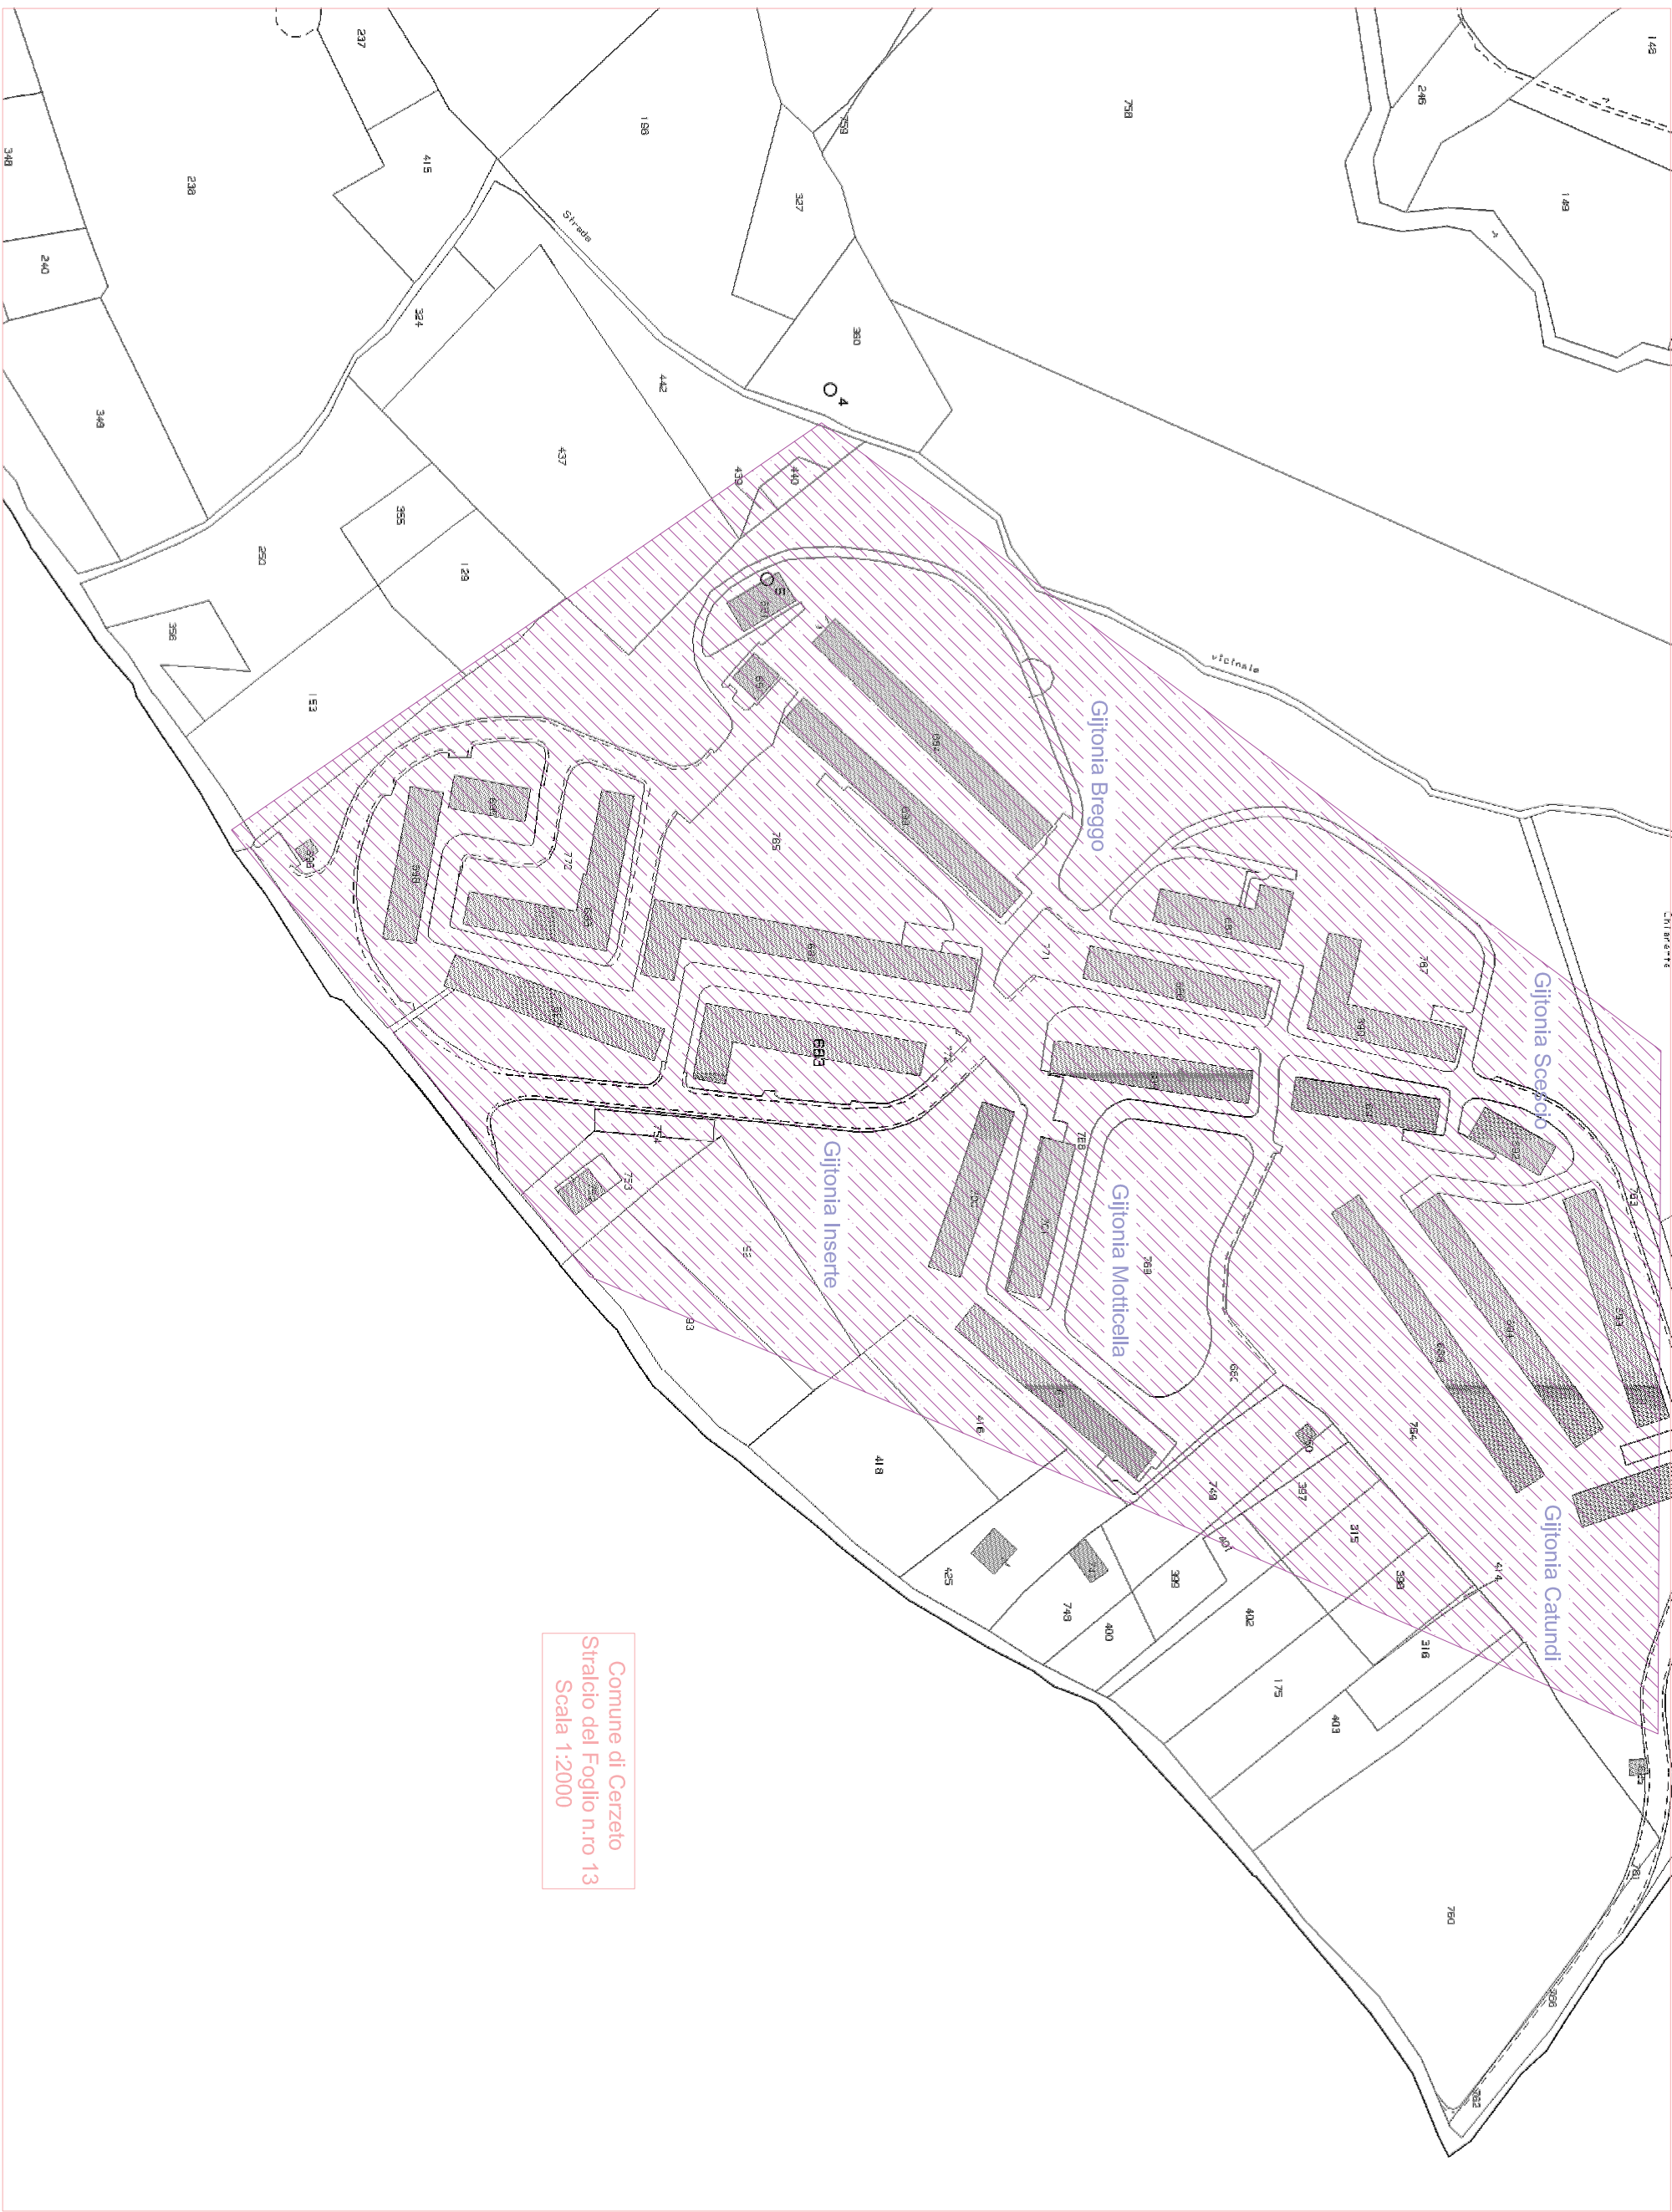

Comune di Cerzeto
Stralcio del Foglio n.ro 13
Scala 1:2000