



Comune di Cerzeto

Prov. Cosenza



Progetto

Lavori Attuazione dell'Ordinanza del Capo del Dipartimento della Protezione Civile 11/04/2013 n.ro 77 in relazione al superamento della situazione di criticità conseguente ai gravissimi dissesti idrogeologici con connessi diffusi movimenti franosi verificatisi nel territorio del Comune di Cerzeto alla località "Pianette" e "Colombra"

**Completamento e messa in sicurezza del nuovo
Centro Abitato di "Cavallerizzo"**

Il Responsabile dell'Ufficio Tecnico

Ing. Saverio Capparelli

Il Sindaco Pro - Tempore

Arch. Giuseppe Rizzo

Luogo e Data

Cosenza, li 22/07/2019

Il Progettista e D.L.

Dr. Ing. Nicolino Baffa

Elaborato

Planimetria individuazione
rete raccolta acque pluviali

Tavola n.ro

11


Scala
1:500

Studio Tecnico Ing. Nicolino Baffa
Corso "L. Fera" 122 - 87100 Cosenza
Tel. e Fax 0984 36135
e - mail ing.baffa@gmail.com

Zona 3

- - - Tubazione in polietilene mm 200
- Pozzetti di linea cm 50 x 50
- Pozzetto di raccordo preesistente



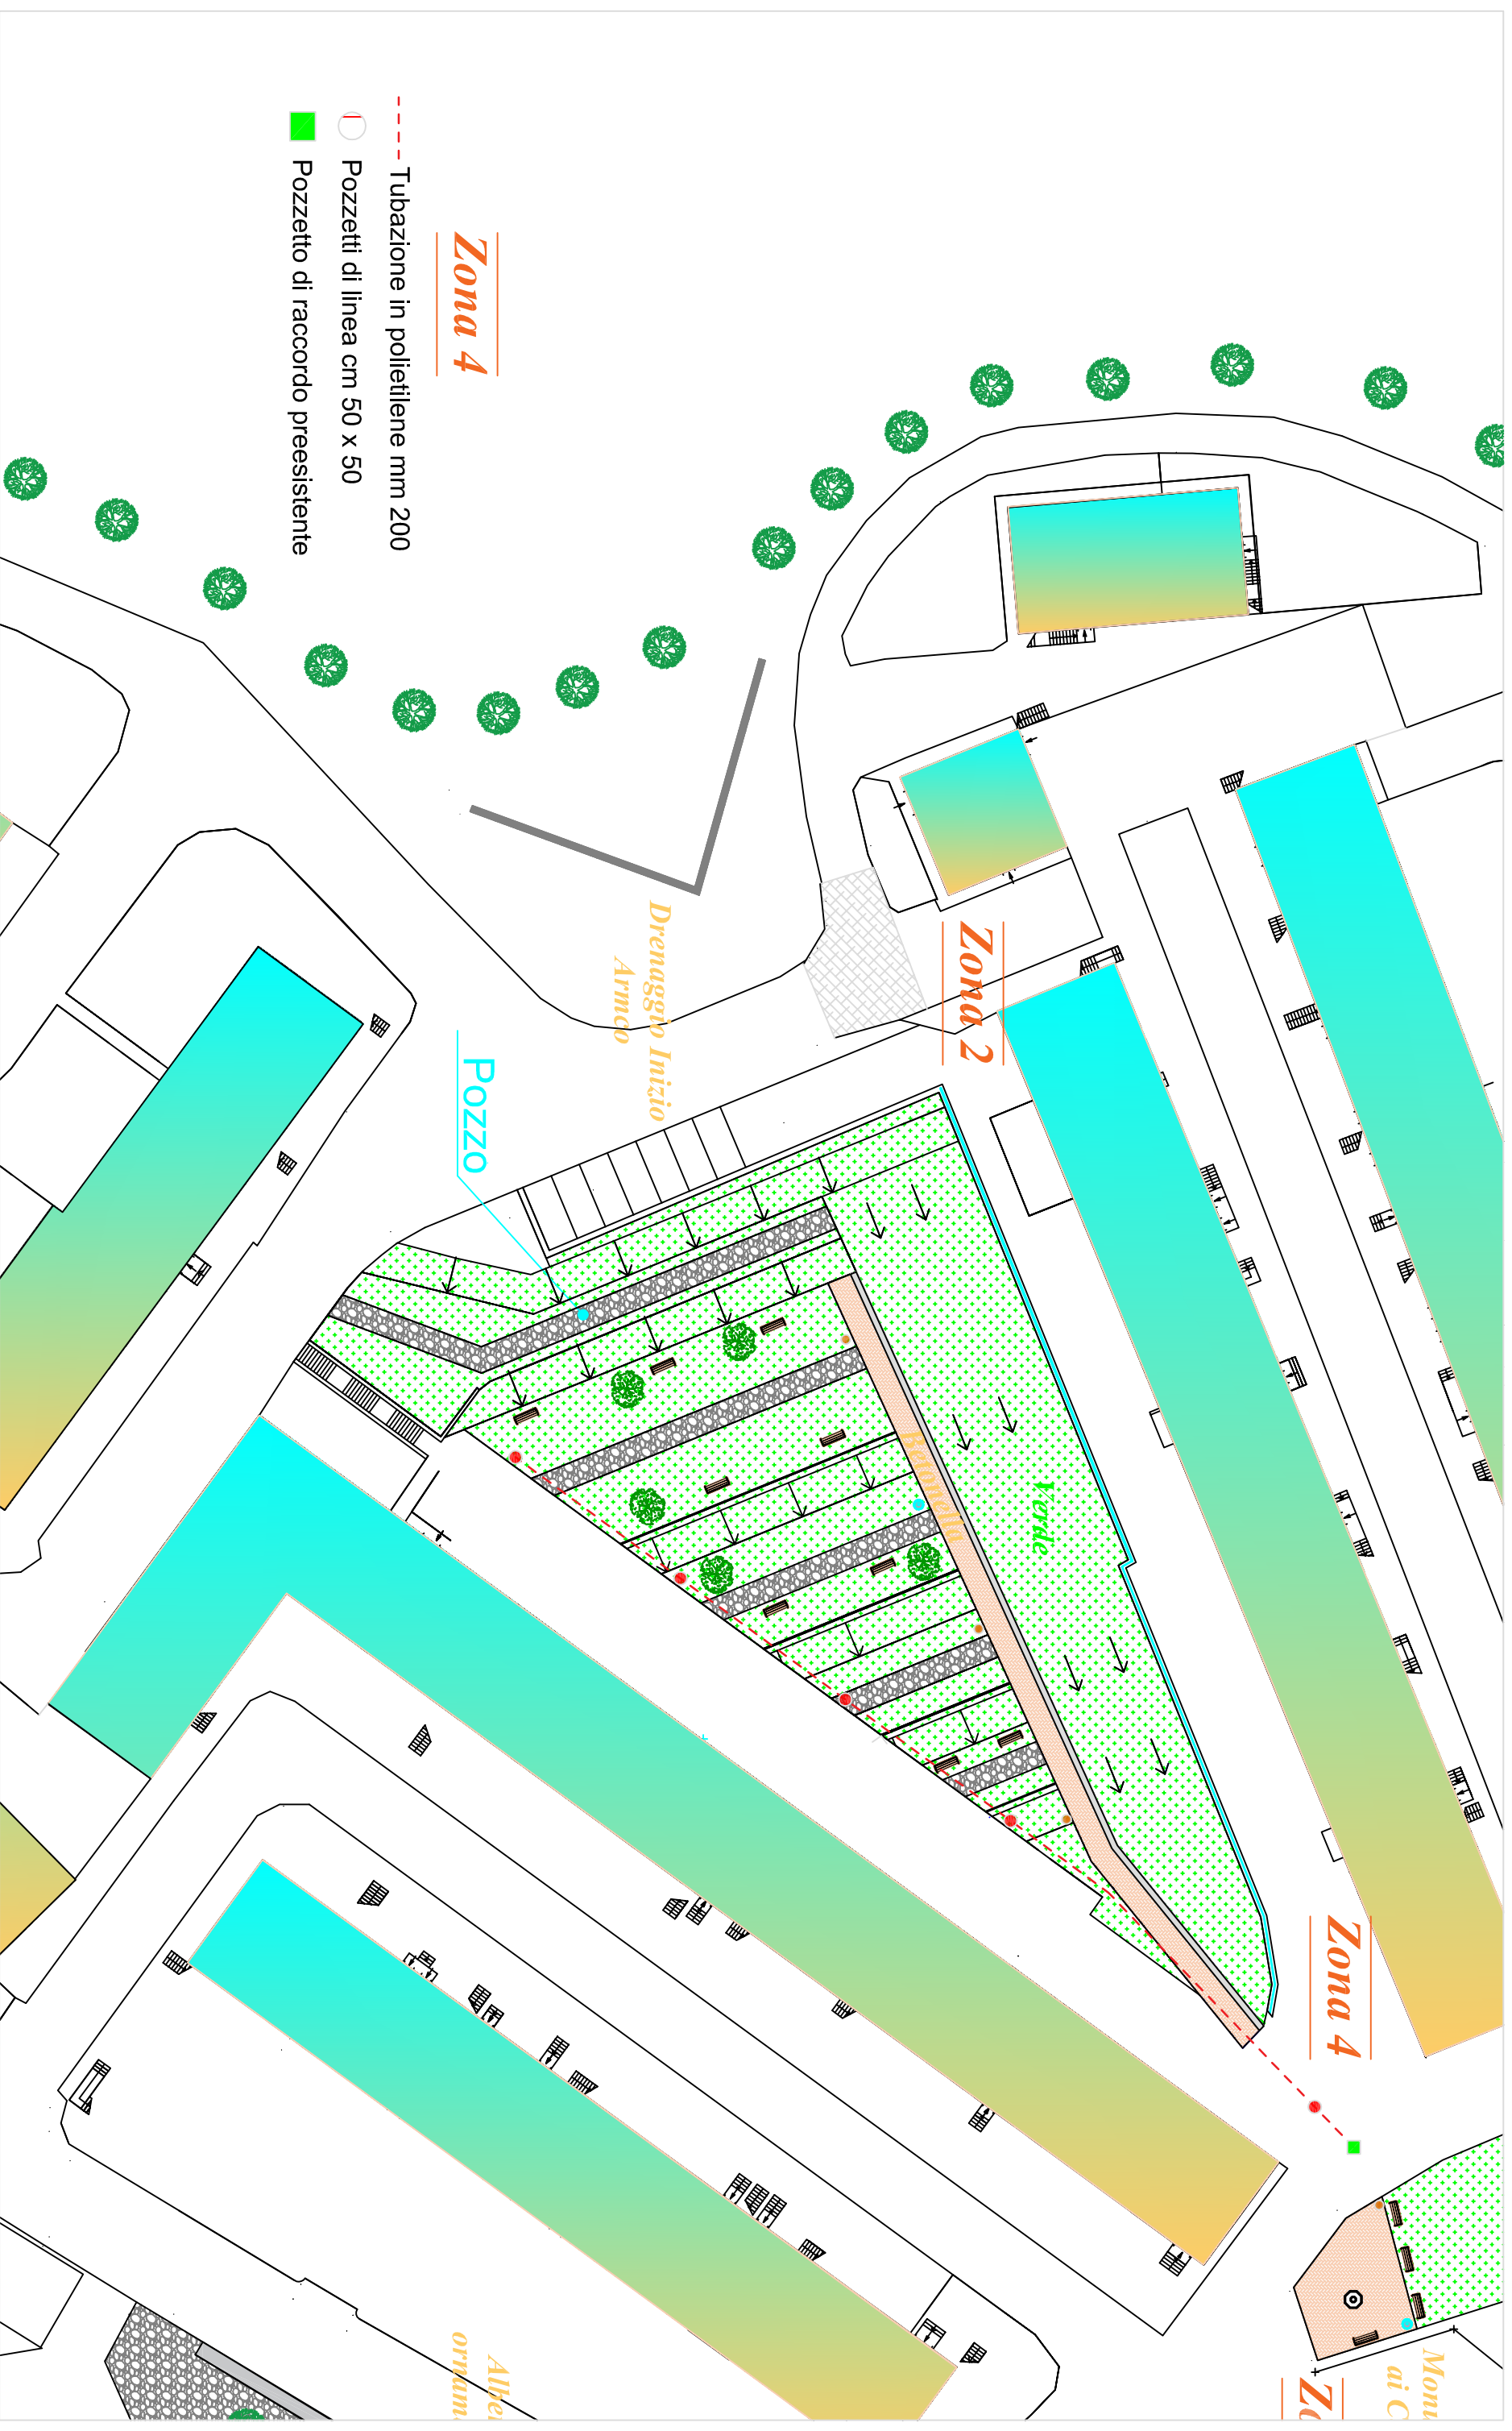

- Tubazione in polietilene mm 200
- Pozzetti di linea cm 50 x 50
- Pozzetto di raccordo preesistente

Zona 4

Zona 2

Zona 4


Pozzo

Drenaggio Inizio Arno

Verde

Alber
orvini

Monte
ai C

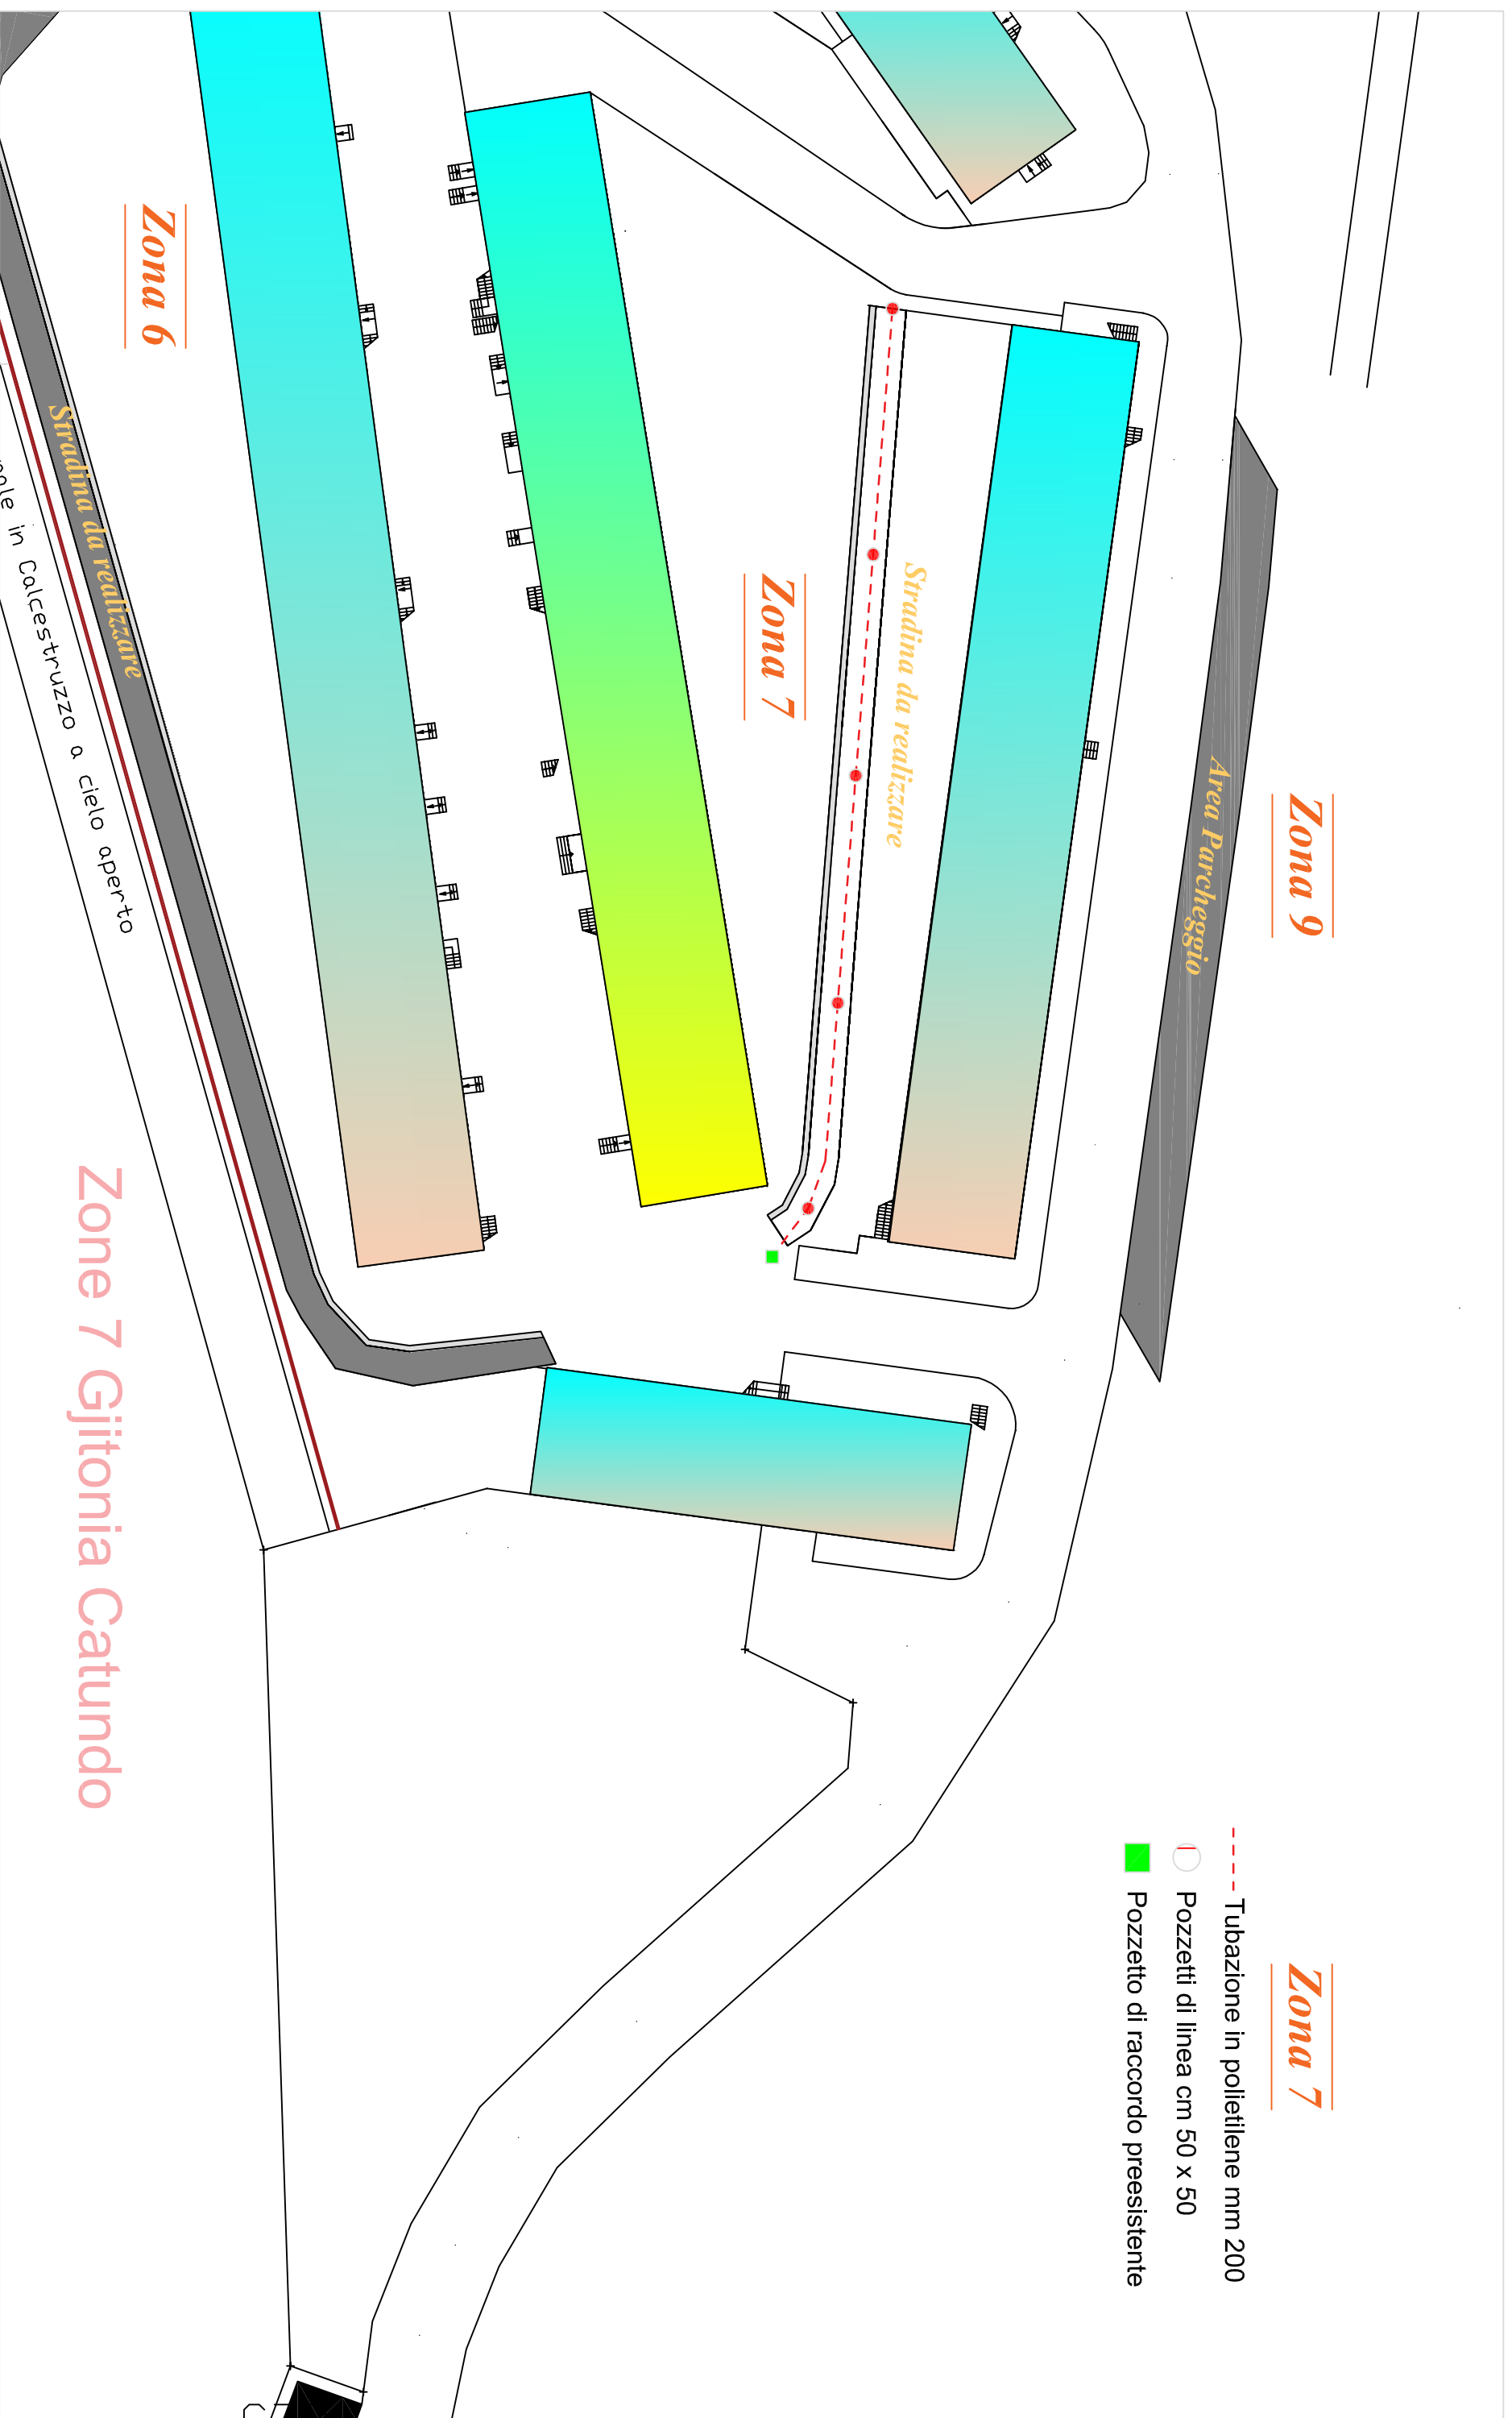

Zona 9

Zona 7

- Tubazione in polietilene mm 200
- Pozzetti di linea cm 50 x 50
- Pozzetto di raccordo preesistente

Zona 6

Zone 7 Gitionia Catundo

Stradina da realizzare

Strada in Colcestruzzo a cielo aperto

Area Parcheggio

Stradina da realizzare