



Comune di Cerzeto

Prov. Cosenza



Progetto

Lavori Attuazione dell'Ordinanza del Capo del Dipartimento della Protezione Civile 11/04/2013 n.ro 77 in relazione al superamento della situazione di criticità conseguente ai gravissimi dissesti idrogeologici con connessi diffusi movimenti franosi verificatisi nel territorio del Comune di Cerzeto alla località "Pianette" e "Colombra"

**Completamento e messa in sicurezza del nuovo
Centro Abitato di "Cavallerizzo"**

Il Responsabile dell'Ufficio Tecnico

Ing. Saverio Capparelli

Il Sindaco Pro - Tempore

Arch. Giuseppe Rizzo

Luogo e Data

Cosenza, li 22/07/2019

Il Progettista e D.L.

Dr. Ing. Nicolino Baffa

Elaborato

Particolari costruttivi

Tavola n.ro


15

Scala


//

Studio Tecnico Ing. Nicolino Baffa
Corso "L. Fera" 122 - 87100 Cosenza
Tel. e Fax 0984 36135
e - mail ing.baffa@gmail.com


PARTICOLARE

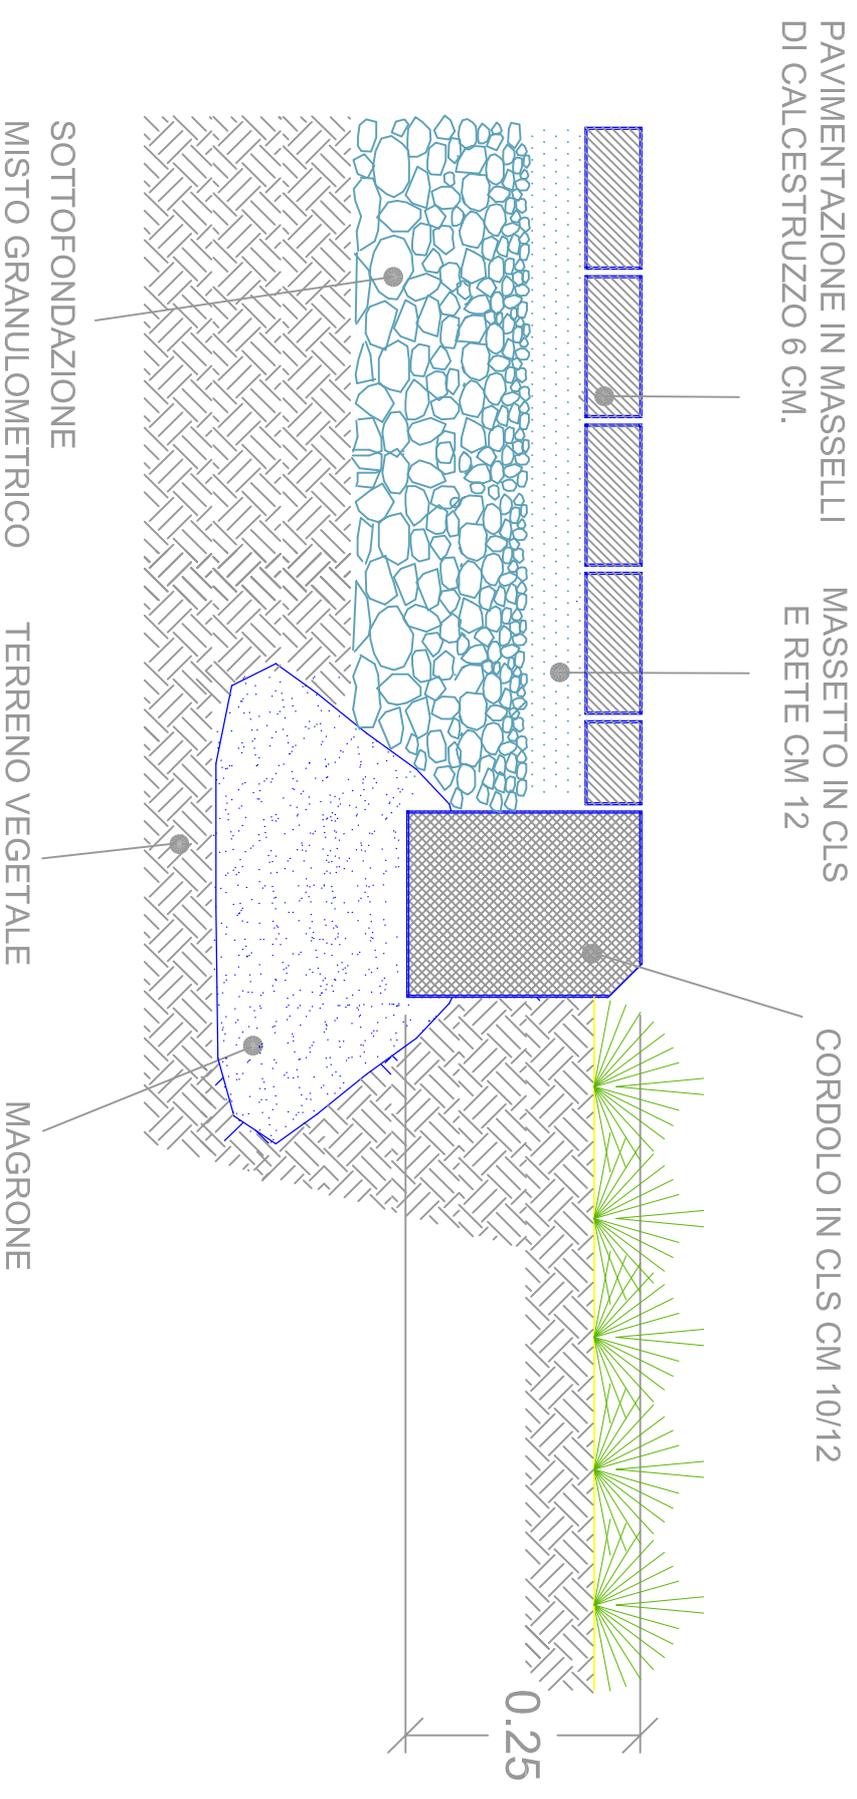

PARTICOLARE DRENAGGIO

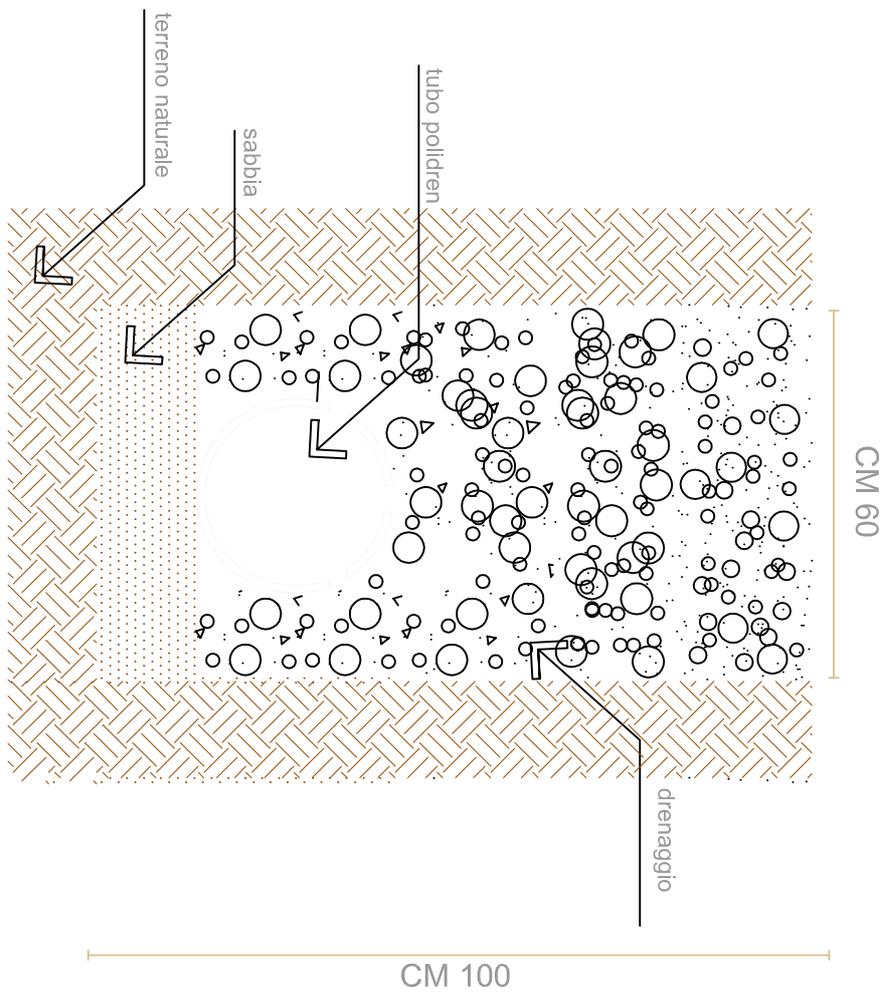

Particolare Canale Preesistente

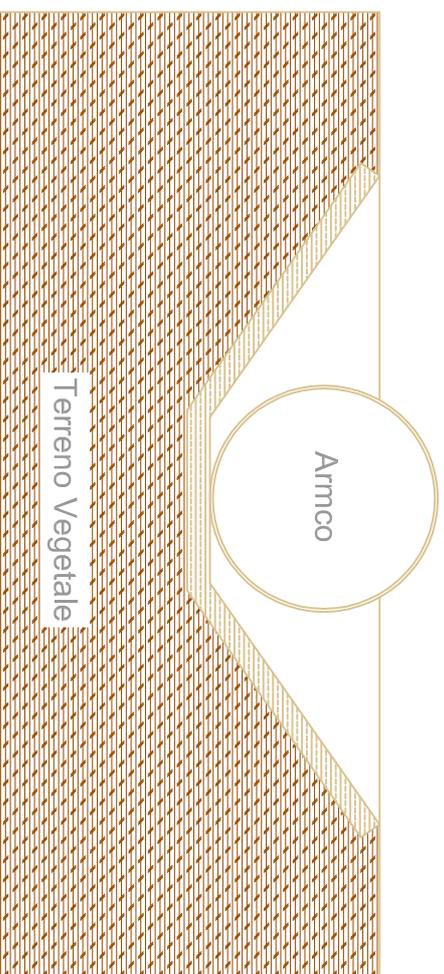


Particolare Stramazzo




Scala 1:50

Particolare Griglia Raccolta Acqua

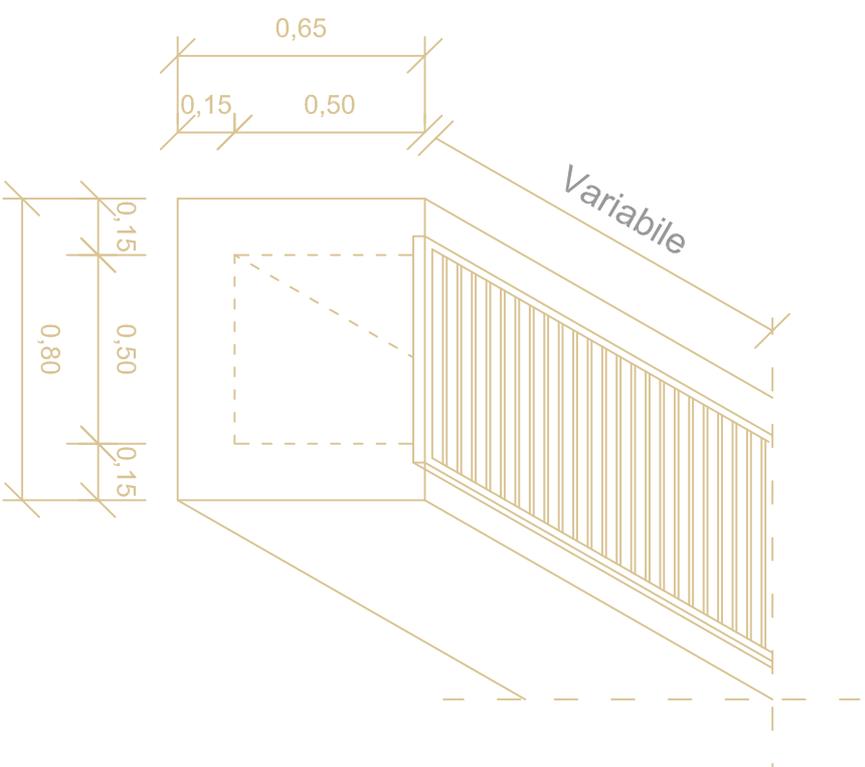


Scala 1:20


Sezione tipo strada

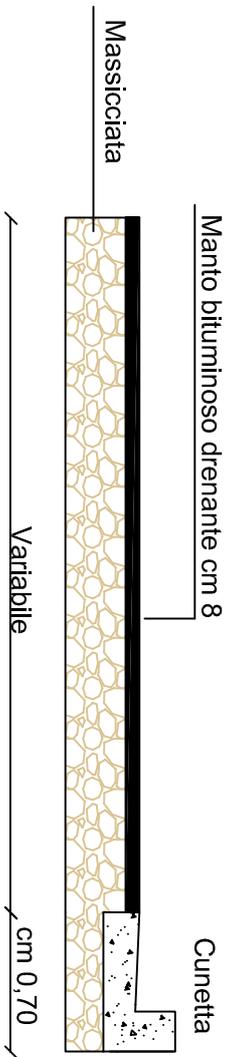


Particolare Cunetta

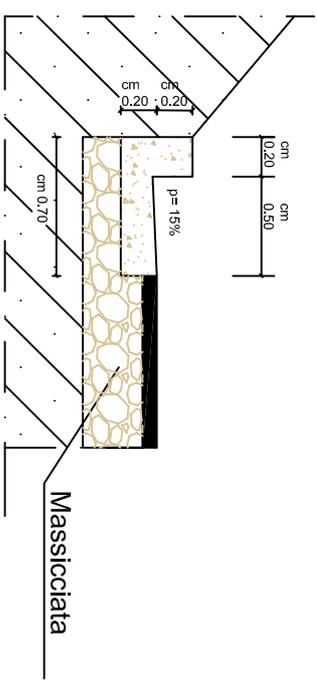

Particolare staccionata in legno

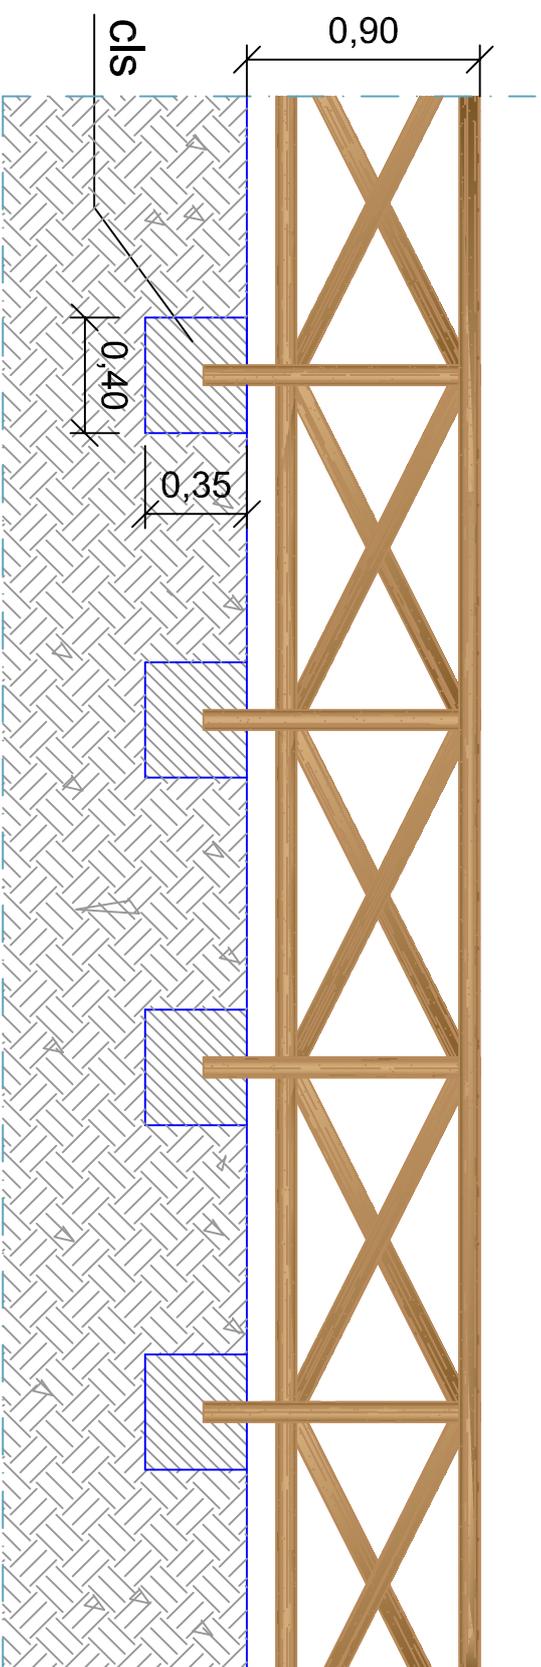

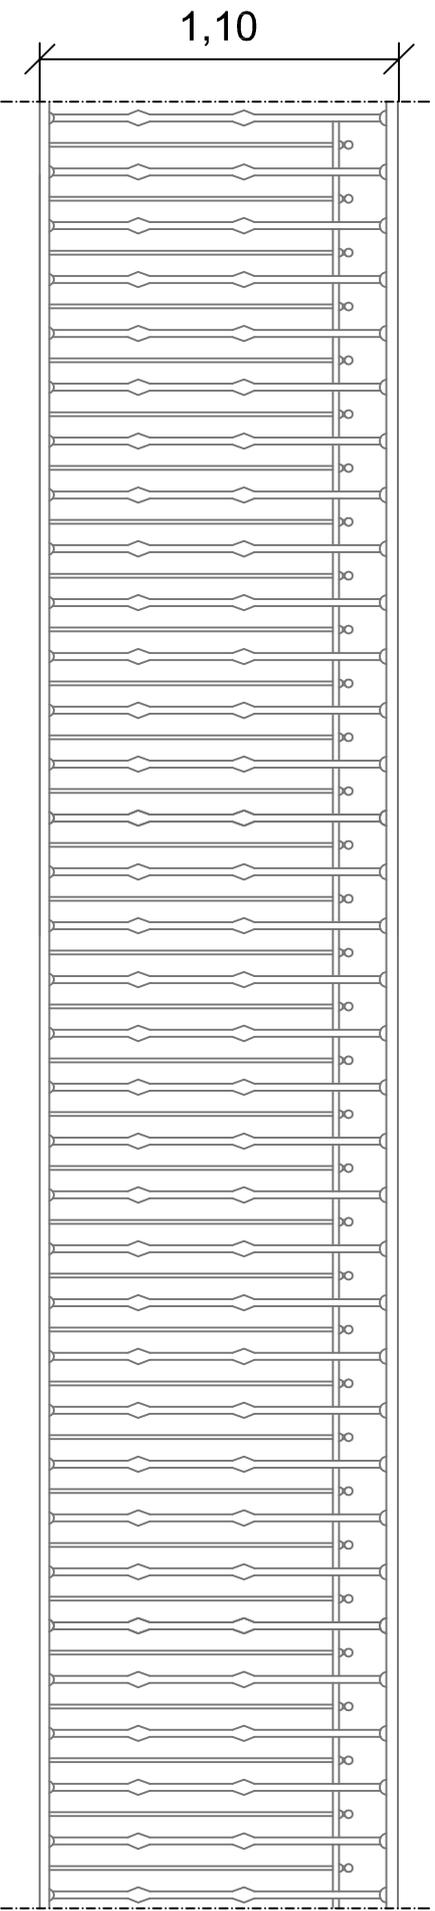

Particolare Ringhiera in ferro scala 1:25





